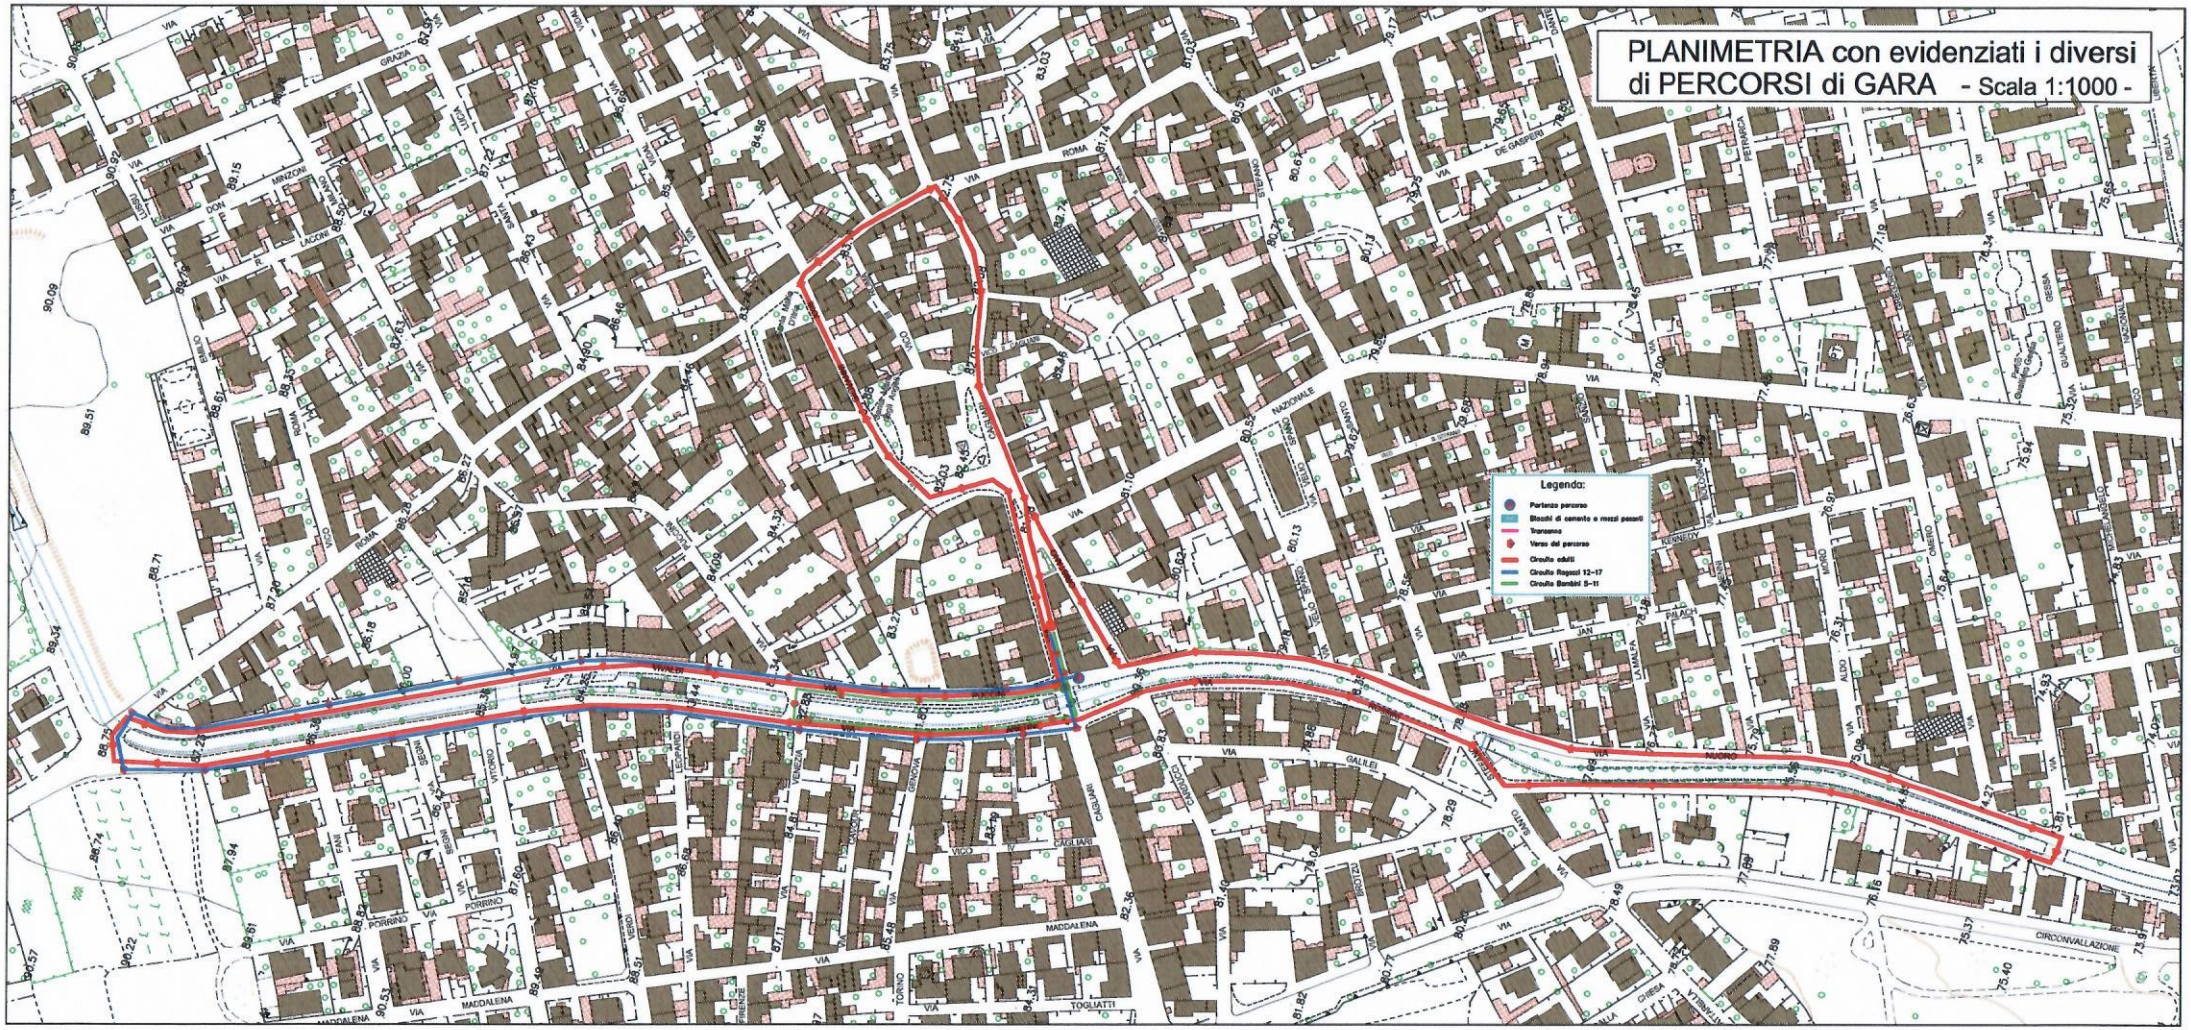PLANIMETRIA con evidenziati i diversi di PERCORSI di GARA - Scala 1:1000 -